



KŁAD A

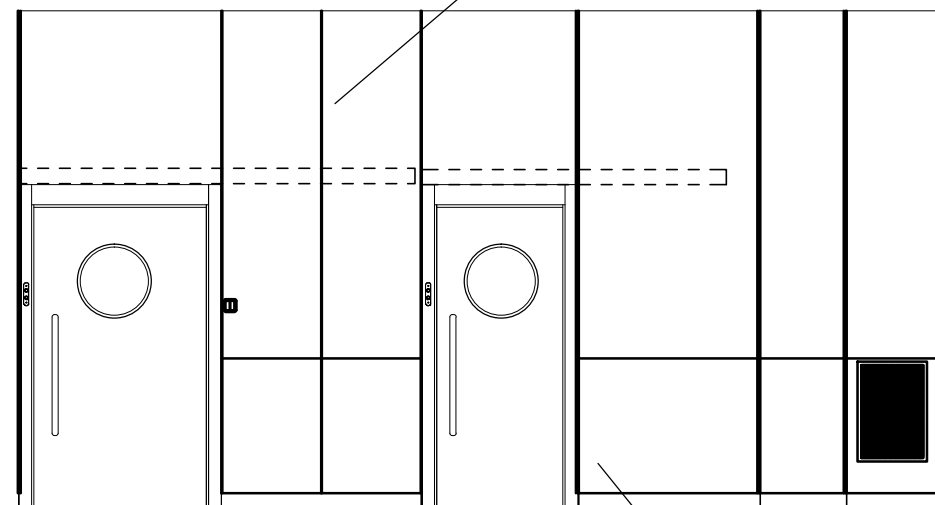

panel ze stali nierdzewnej malowany

panel ze stali nierdzewnej

KŁAD C

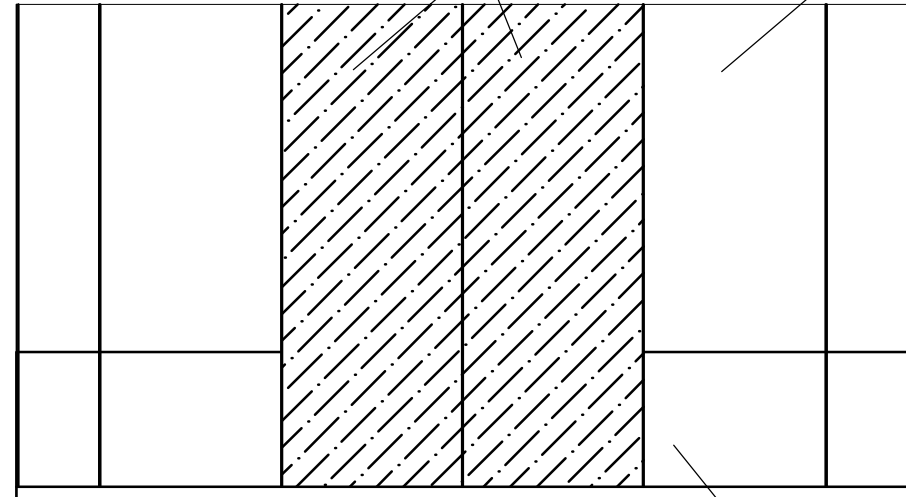


panel szklany

panel ze stali nierdzewnej malowany

panel ze stali nierdzewnej


KŁAD B

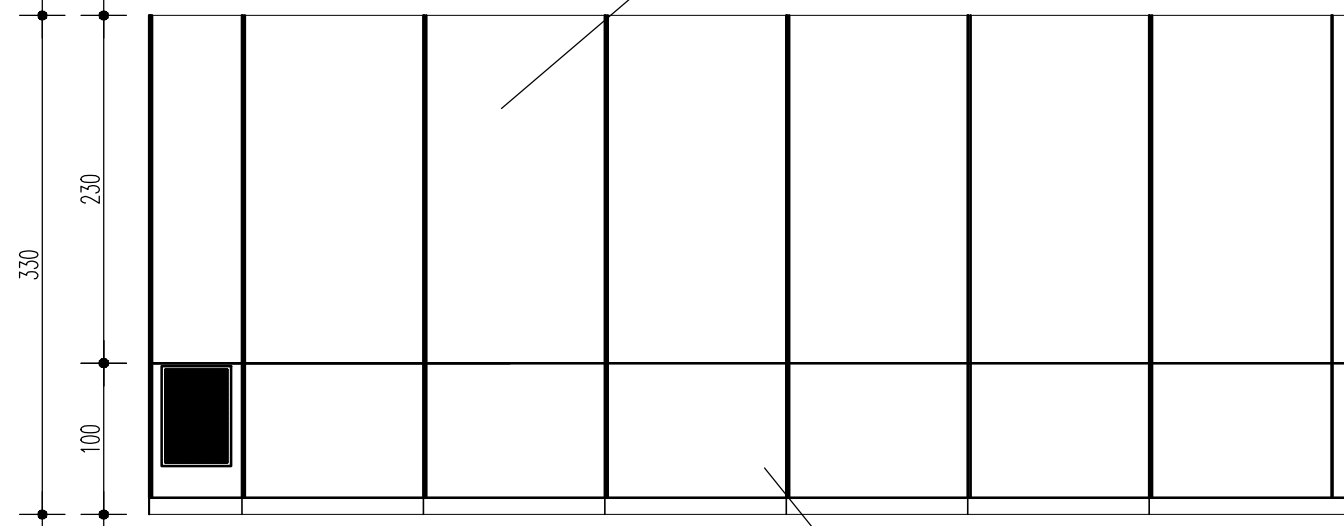

panel ze stali nierdzewnej malowany


panel ze stali nierdzewnej

KŁAD D

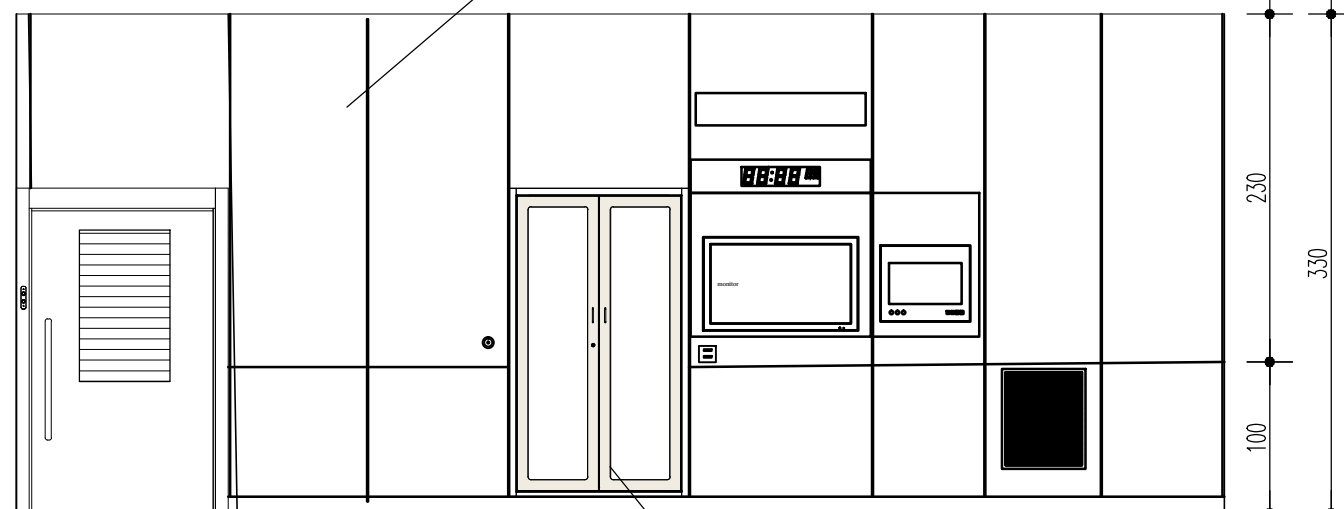

panel ze stali nierdzewnej malowany

panel ze stali nierdzewnej

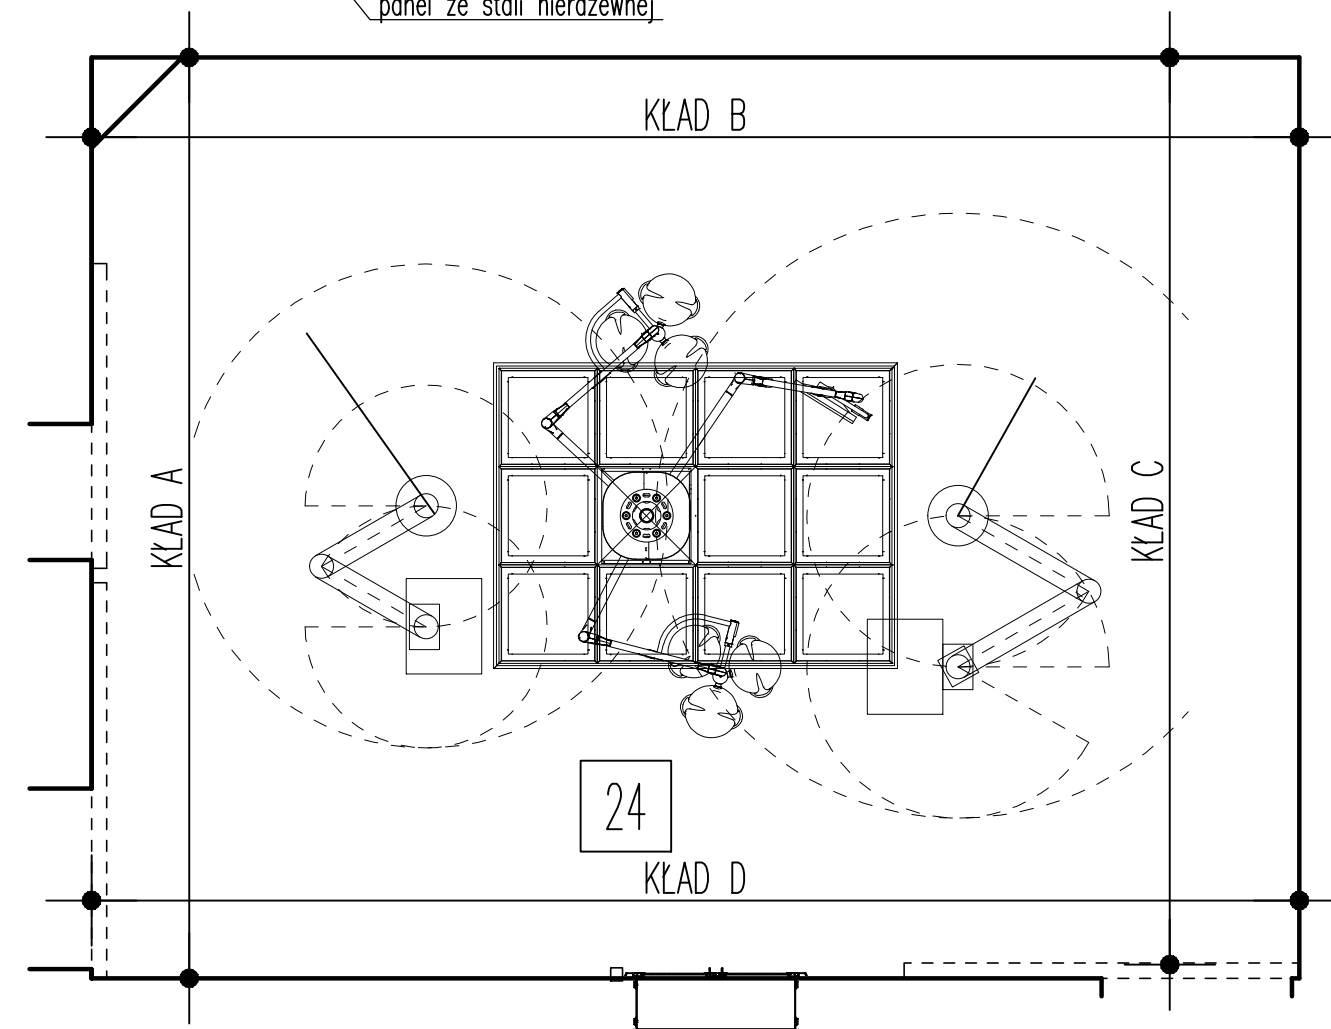

**ARCHITEKTONICZNA  
PRACOWNIA PROJEKTOWA**

TOMASZ DROŻDŻYŃSKI

ul.Konińska 18 , 61-041 Poznań , tel./fax 8708 614, 0601 87 51 57

INWESTOR: Szpital w Puszczykowie, ul.Kraszewskiego 11, 62-041 Puszczykowo

TEMAT: Rozbudowa szpitala w Puszczykowie o budynek Bloku Operacyjnego  
ul.Kraszewskiego 11, Puszczykowo

**KŁADY ŚCIAN SALI OPERACYJNEJ – POM. NR 24**

AUTOR: mgr inż.arch. T.Drożdżyński SPECJALNOŚĆ I NR UPRAWNIENI: ARCHITEKTURA 10/P/98 PODPIS:

SPRAWDZAJĄCY: mgr inż.arch. J.Dzierżyński ARCHITEKTURA 7131/88/P/2000

BRANŻA: TECHNOLOGIA DATA: 06.2017r. REV: 01 SKALA: 1:50 NR RYS.: A31