




KŁAD A

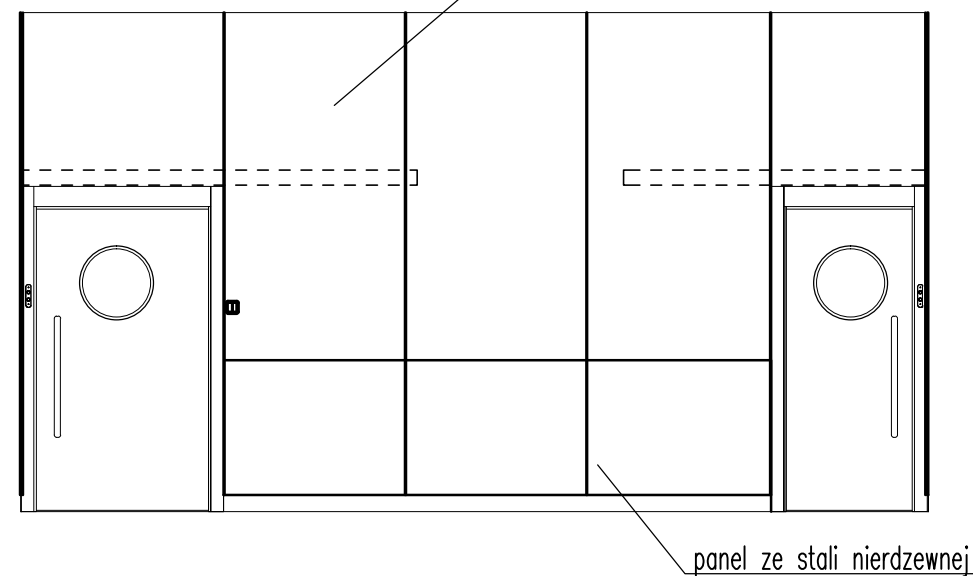



KŁAD C

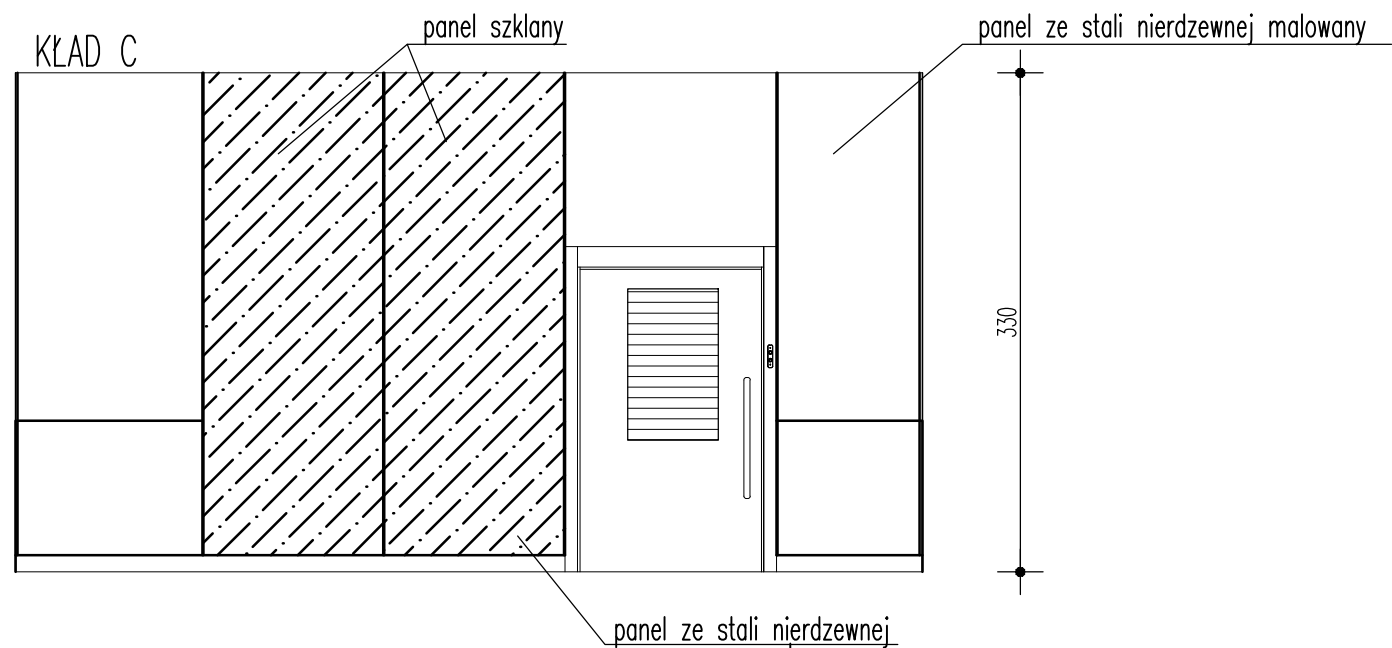

KŁAD B

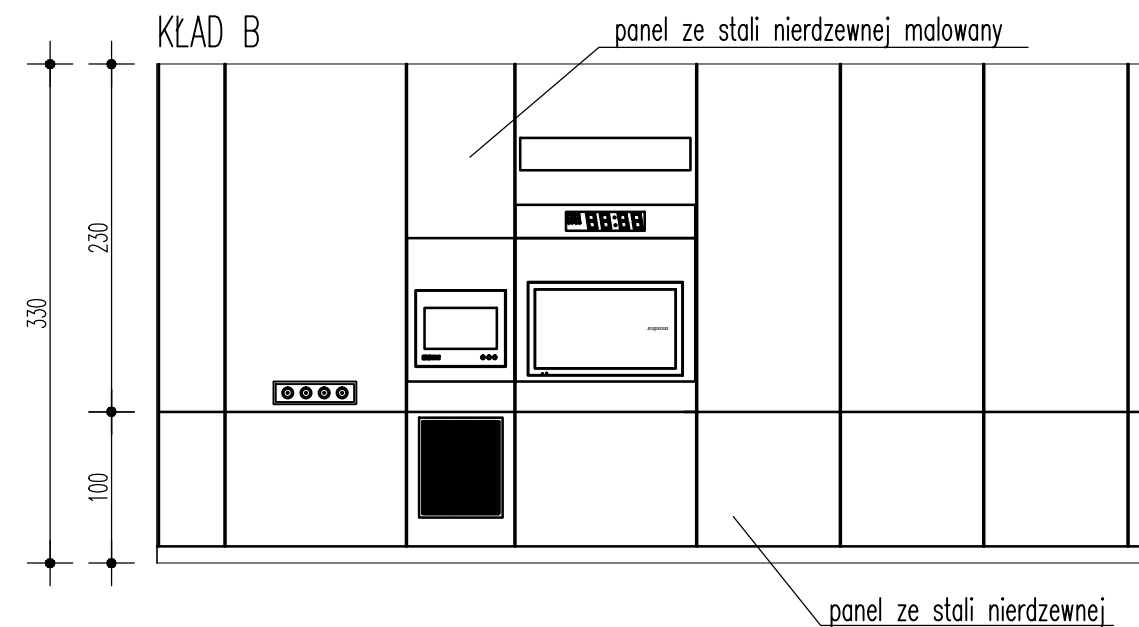

KŁAD D

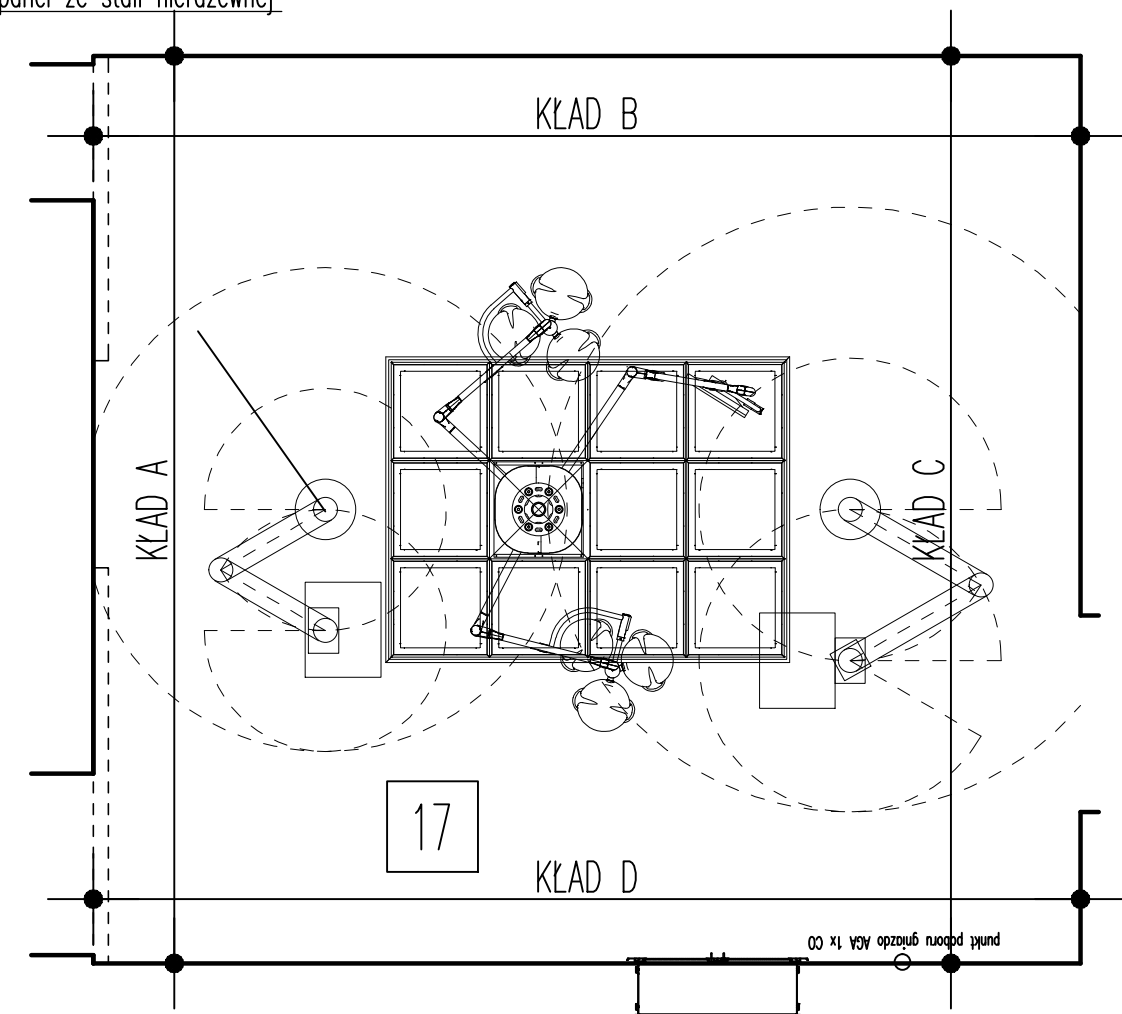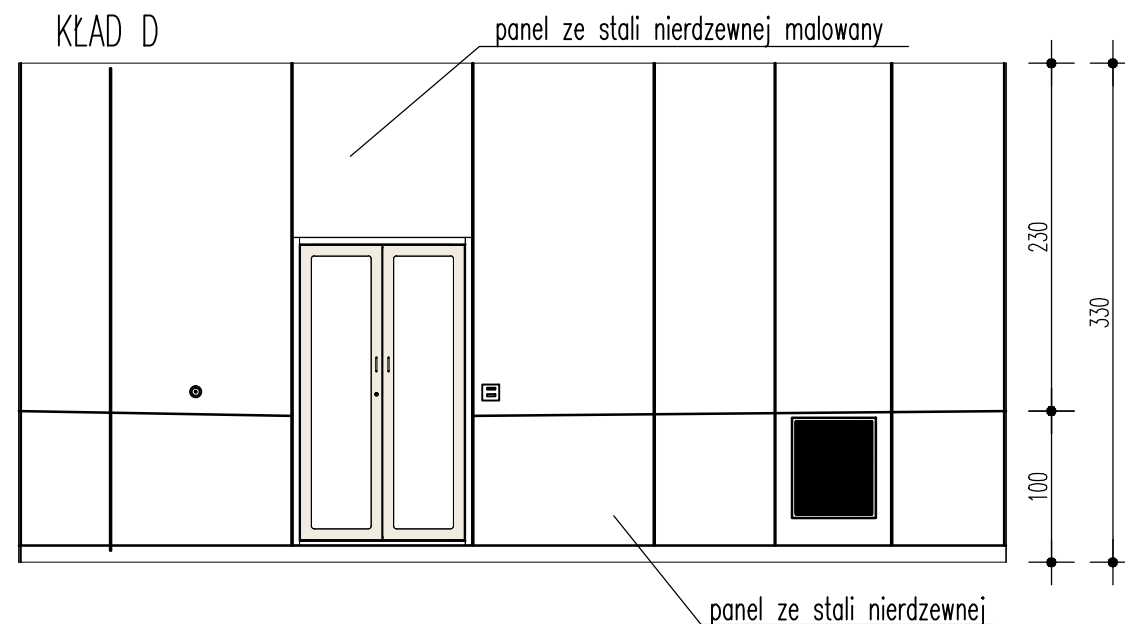**ARCHITEKTONICZNA
PRACOWNIA PROJEKTOWA**

TOMASZ DROŹDŻYŃSKI
ul.Konińska 18 , 61-041 Poznań , tel./fax 8708 614, 0601 87 51 57

INWESTOR: Szpital w Puszczykowie, ul.Kraszewskiego 11, 62-041 Puszczykowo

TEMAT: Rozbudowa szpitala w Puszczykowie o budynek Bloku Operacyjnego
ul.Kraszewskiego 11, Puszczykowo
KŁADY ŚCIAN SALI OPERACYJNEJ – POM. NR 17

AUTOR: mgr inż.arch. T.Drożdżyński SPECJALNOŚĆ I NR UPRAWNIENI: ARCHITEKTURA 10/P/98 PODPIS:

SPRAWDZAJĄCY: mgr inż.arch. J.Dzierżyński ARCHITEKTURA 7131/88/P/2000

BRANŻA: TECHNOLOGIA DATA: 06.2017r. REV: 01 SKALA: 1:50 NR RYS.: A29