




KŁAD A

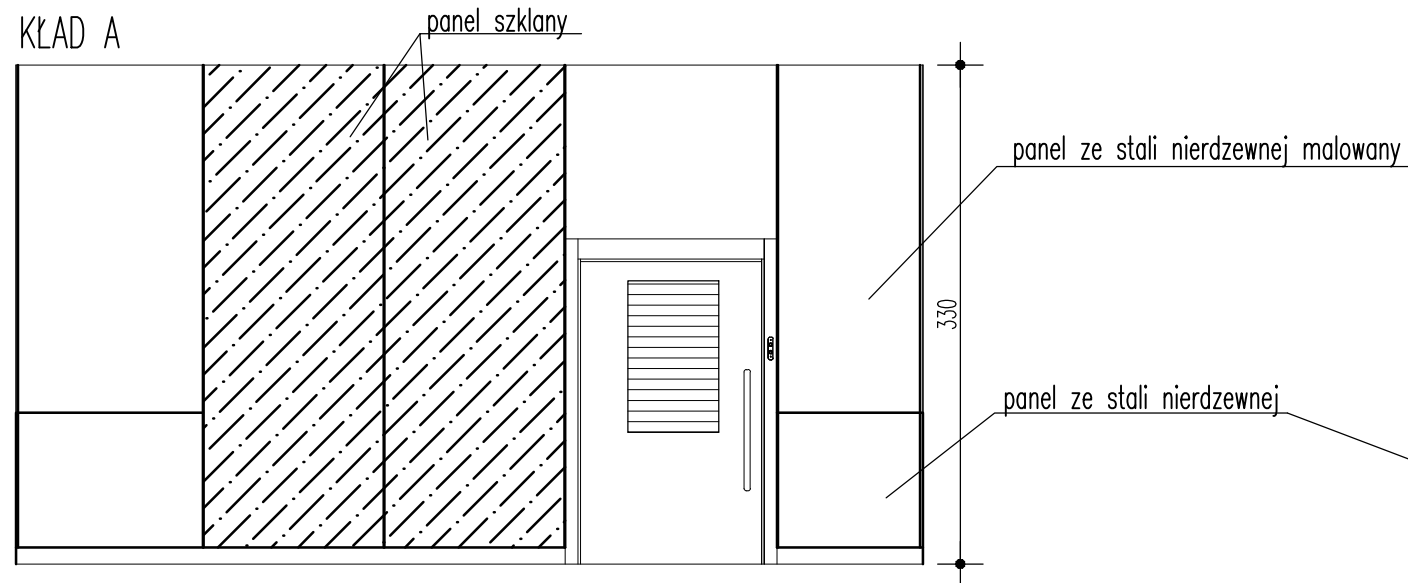



KŁAD C

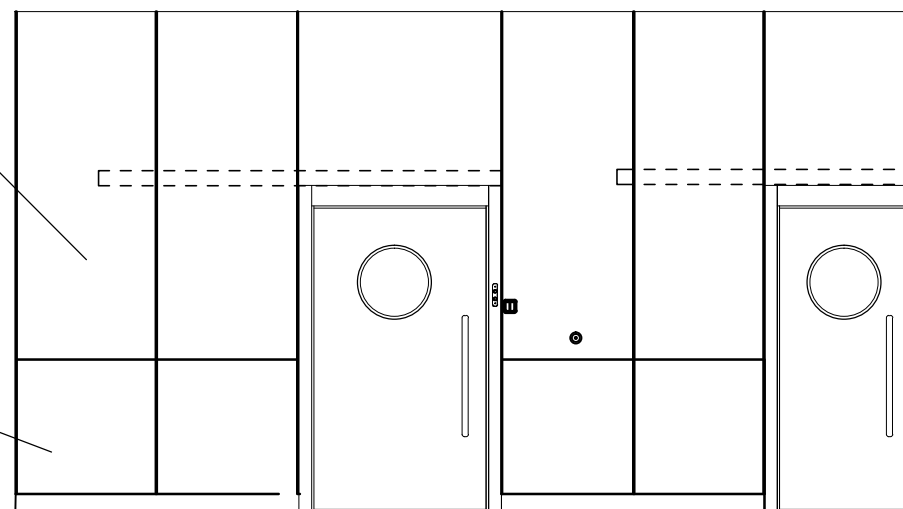

KŁAD B

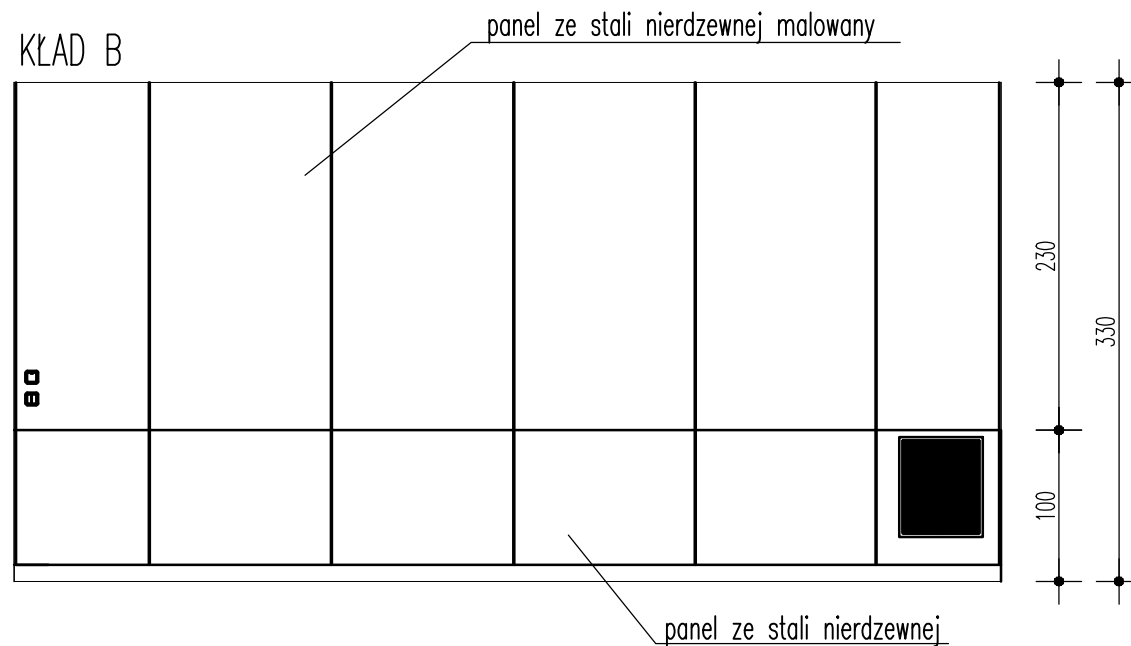

KŁAD D

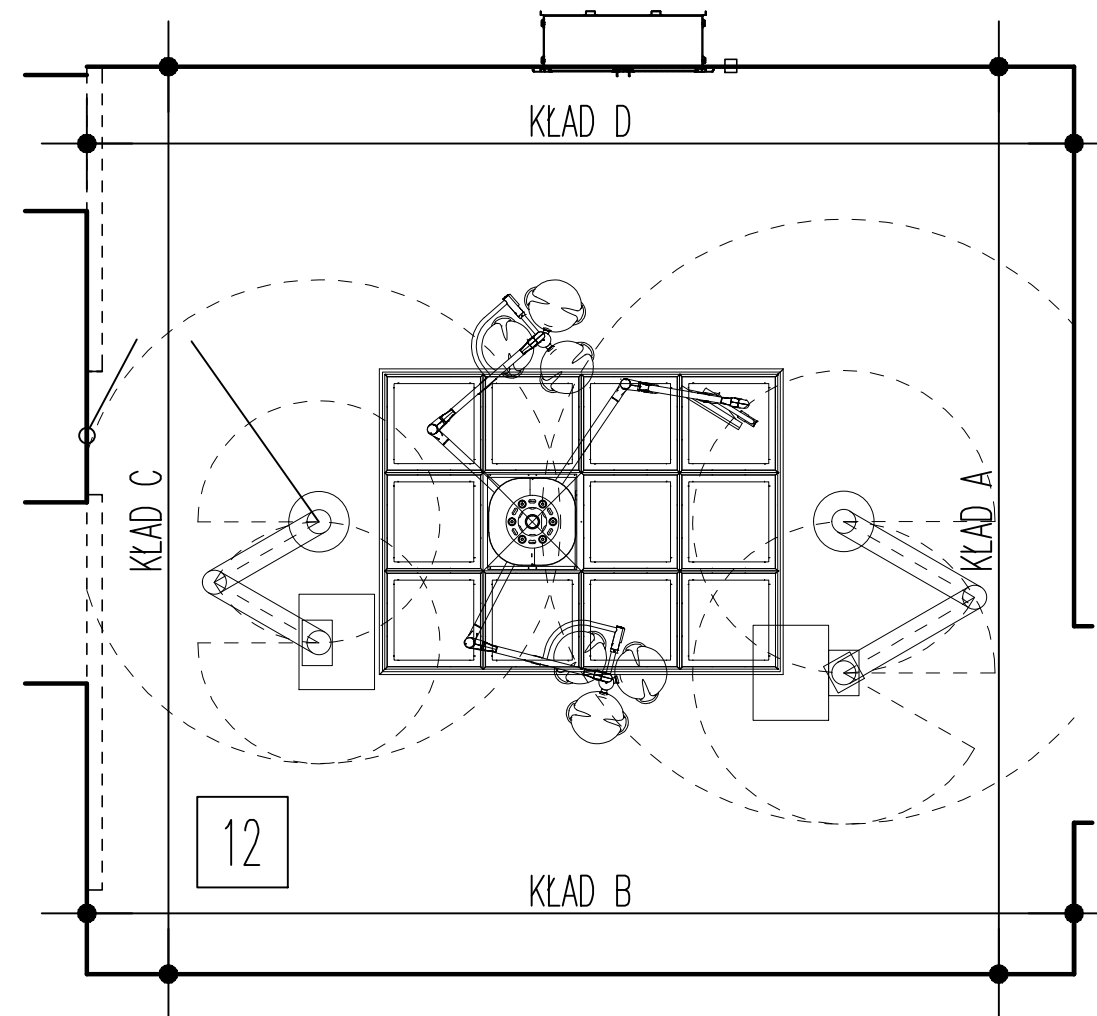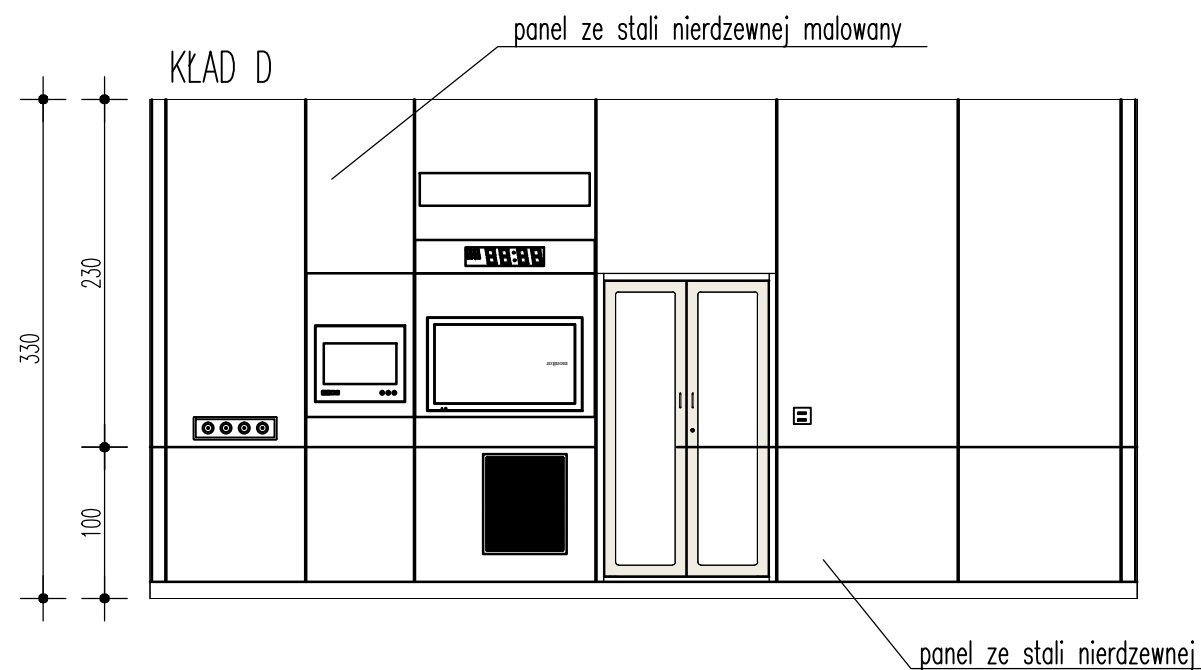

**ARCHITEKTONICZNA
PRACOWNIA PROJEKTOWA**

TOMASZ DROŹDŻYŃSKI
ul.Konińska 18 , 61-041 Poznań , tel./fax 8708 614, 0601 87 51 57

INWESTOR: Szpital w Puszczykowie, ul.Kraszewskiego 11, 62-041 Puszczykowo

TEMAT: Rozbudowa szpitala w Puszczykowie o budynek Bloku Operacyjnego
ul.Kraszewskiego 11, Puszczykowo

KŁADY ŚCIAN SALI OPERACYJNEJ – POM. NR 12

AUTOR:	mgr inż.arch. T.Drożdżyński	SPECJALNOŚĆ I NR UPRAWNIENI:	ARCHITEKTURA 10/P/98	PODPIS:
--------	-----------------------------	------------------------------	----------------------	---------

SPRAWDZAJĄCY:	mgr inż.arch. J.Dzierżyński	ARCHITEKTURA	7131/88/P/2000	
---------------	-----------------------------	--------------	----------------	--

BRANŻA:	TECNOLOGIA	DATA:	06.2017r.	REV:	01	SKALA:	1:50	NR RYS.:	A27
---------	------------	-------	-----------	------	----	--------	------	----------	------------